


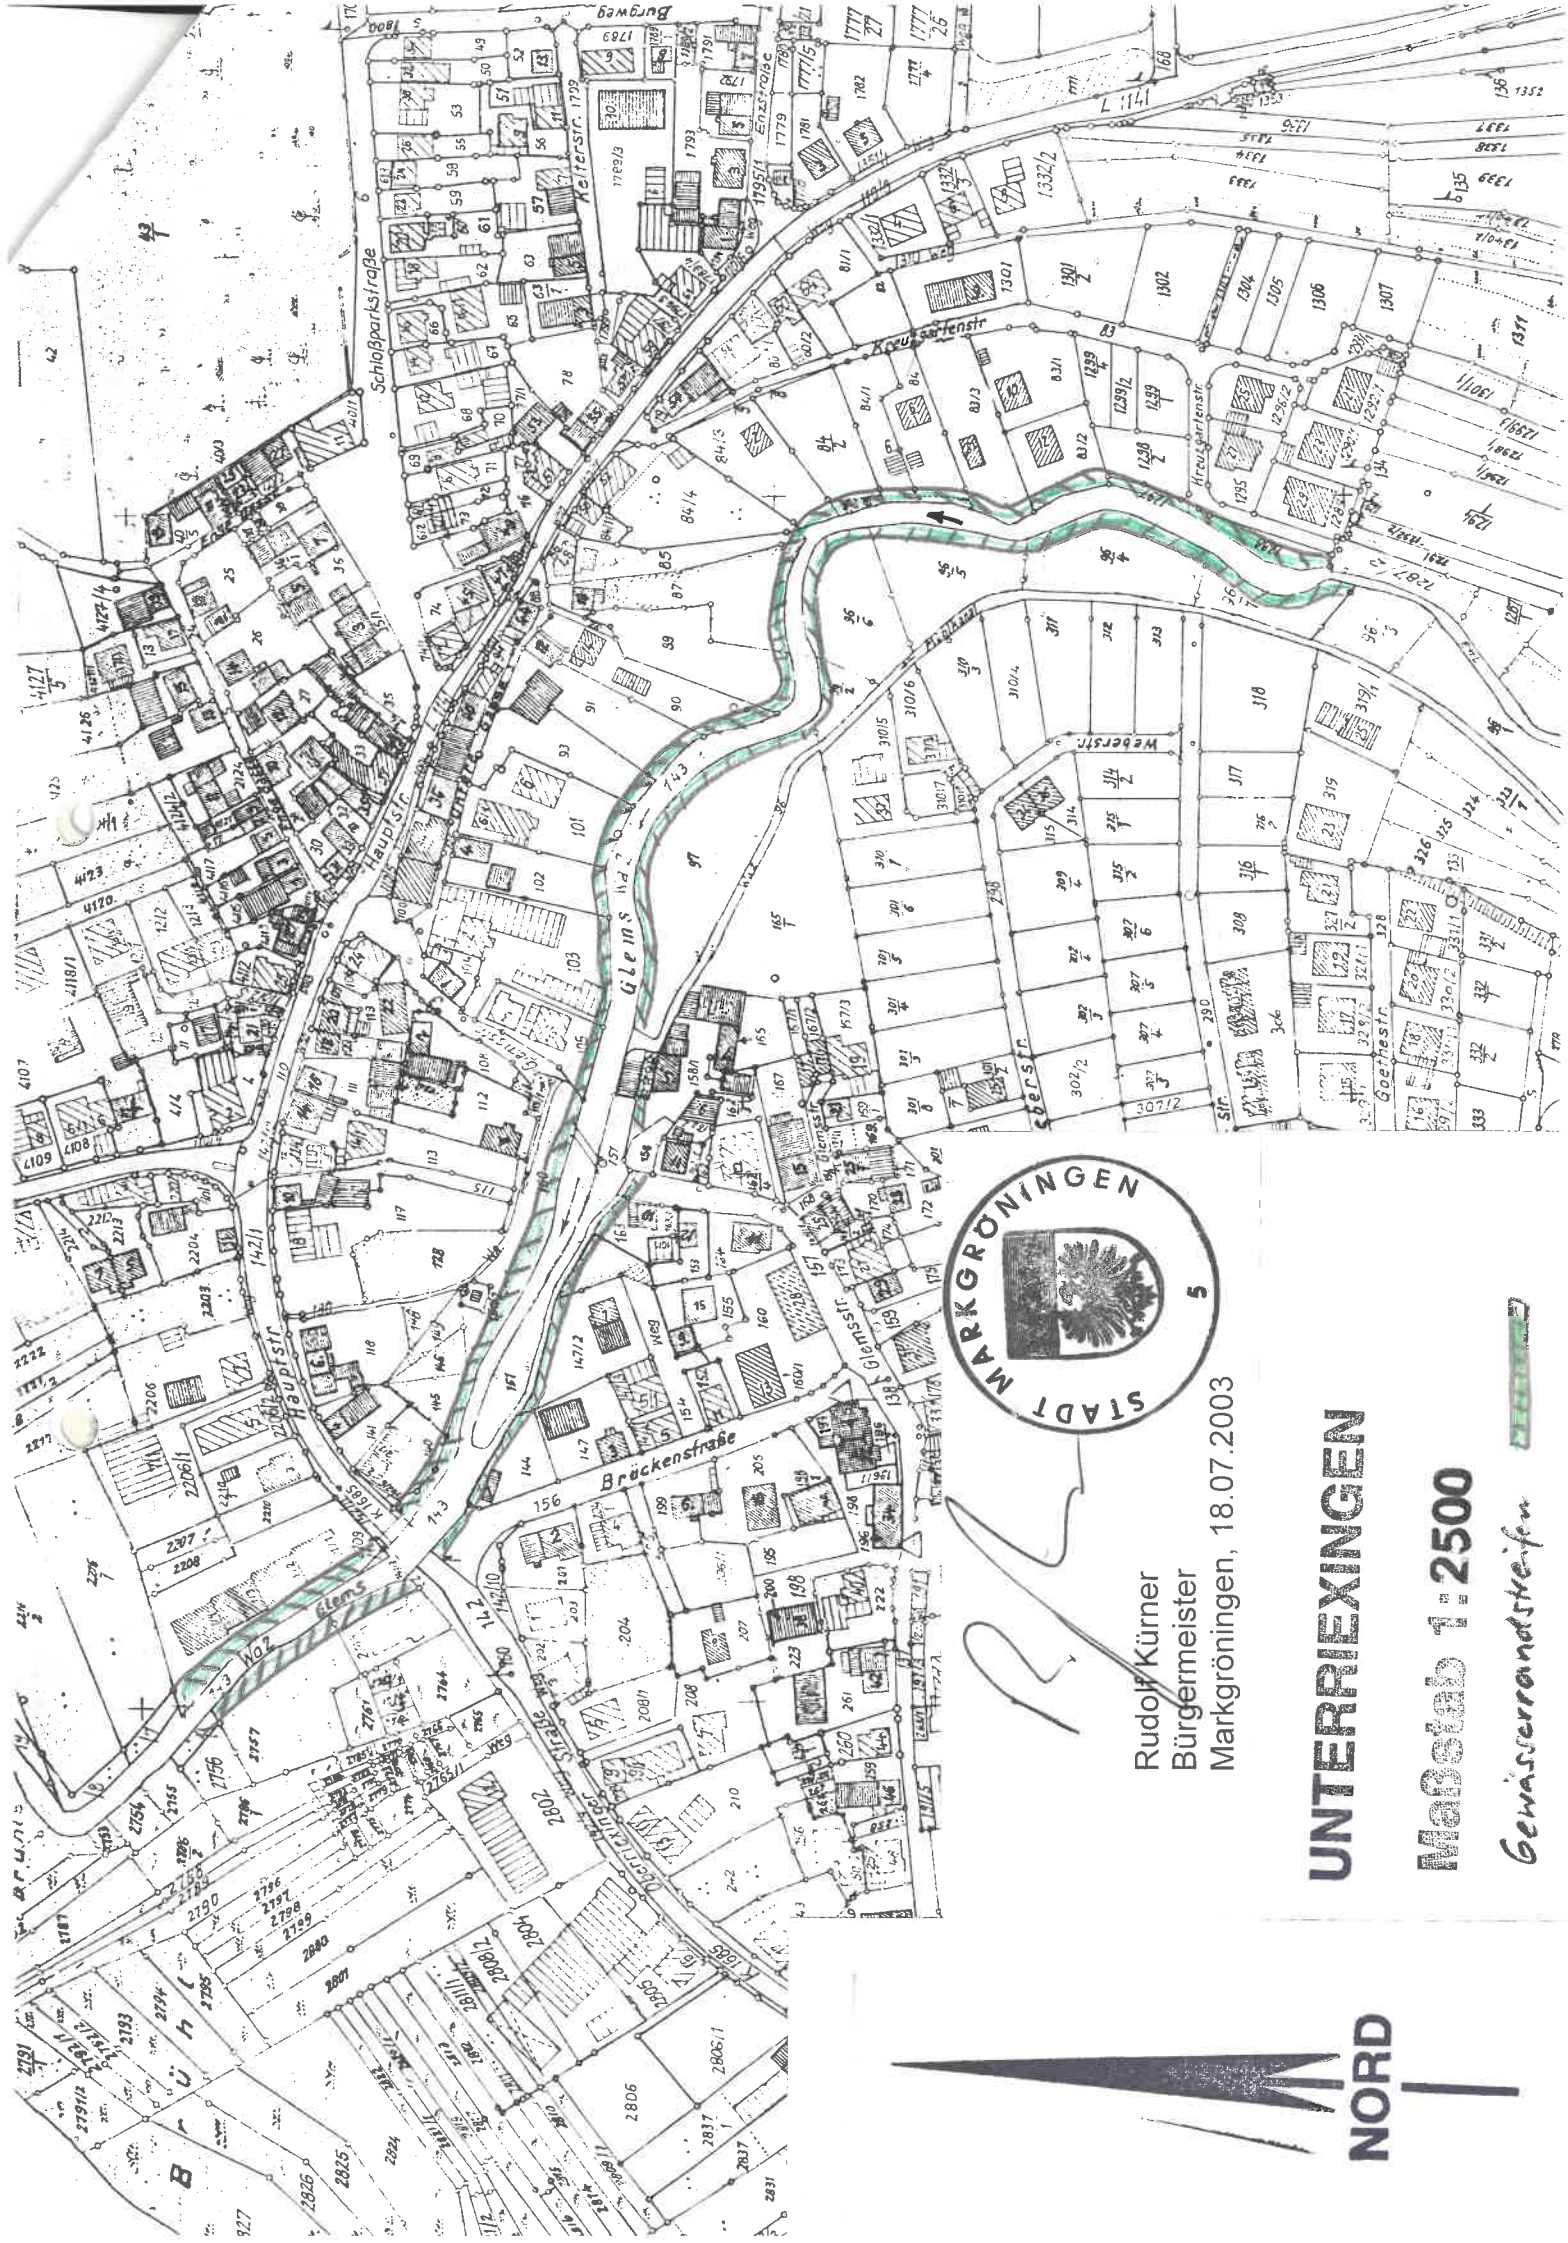

Rudolf Kürner
Bürgermeister
Markgröningen, 18.07.2003

UNTERRIEXINGEN

Maßstab 1:2500

Gewässerandsteifen

NORD

Vorderer Talhauser Berg

STADT MARKGRÖNINGEN

NORD


Gewässerrandstreifen

Maßstab 1:2500

R. C.

Rudolf Kürner
Bürgermeister
Markgröningen, 18.07.2003

Talhauser Berg

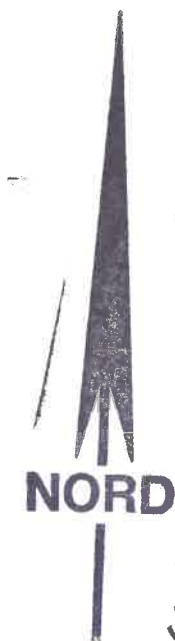

Gewässerrandstreifen
Maßstab 1:2500

~~Rudolf Kürner
Bürgermeister
Markgröningen, 18.07.2003~~